IME Carquefou
Zac de la Fleuriaye 2 à Carquefou

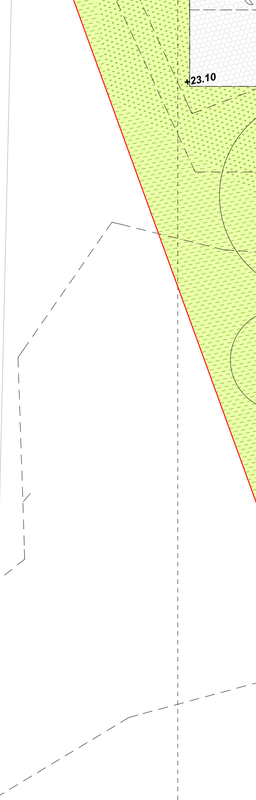

MAITRE D'OUVRAGE

Association Œuvres de Pen-Bron

MAITRE D'OEUVRE

PADW
PELLEGRINO ASSOCIÉS DESIGN WORKSHOP

Association Oeuvres de Pen-Bron
10, rue Gaëtan Rondeau - CS 80209 - 44262 - Nantes cedex 2
Tél. 02 40 69 77 48 - Fax. 02 40 69 69 19
Mail. #Courriel client

44 rue Fouré Nantes 44000
tél: 02 40 48 41 42 - fax: 02 40 35 26 18
contact@pa-dw.fr

B.E.T FLUIDES	ALBDO	02 40 86 06 01	B.E.T STRUCTURE	BETAP	02 40 92 61 00
B.E.T CUISINE	BEGC	02 40 29 22 53	B.E.T VRD	ARTELIA	02 28 09 18 00
B.E.T PAYSAGE	ZEPHYR	02 40 47 04 46	B.E.T ACOUSTIQUE	ITAC	02 40 14 01 95

DATE	LISTE DES MODIFICATIONS

Plan Masse -Toitures

N° PLAN : **01.0**

PHASE : **DOE**

ECHELLE : **1:100**

REFERENCE : **1511-11NE**

DATE : **03/07/2018**

DESSINE PAR : R.Bouby - B.Dufresne