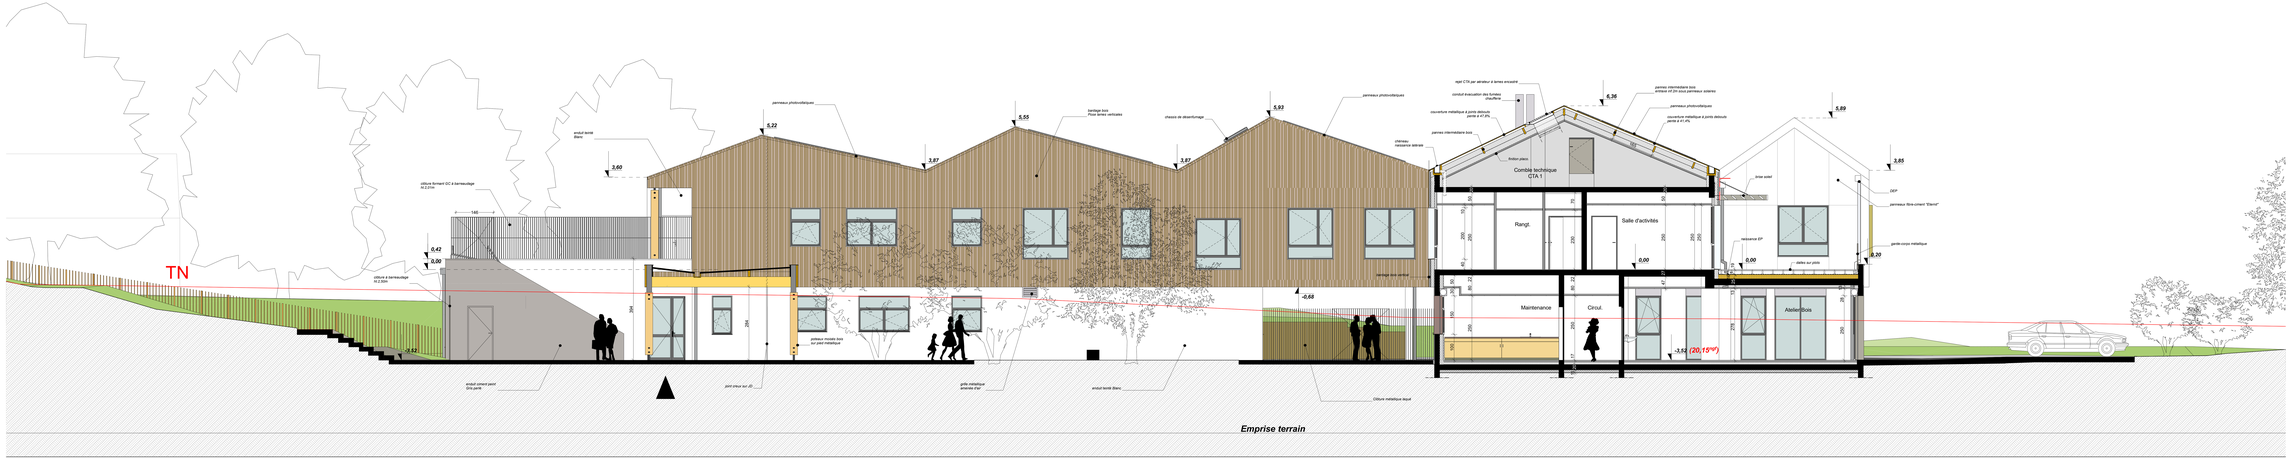

IME Carquefou
Zac de la Fleuriaye 2 à Carquefou

MAITRE D'OUVRAGE
Association Œuvres de Pen-Bron
10, rue Gaétan Rondeau - CS 90236 - 44202 - Nantes cedex 2
Tel. 02 40 69 77 40 - Fax. 02 40 69 69 19
Mail. @Courriel client

MAITRE D'OEUVRE
PADW
PELLERIN ASSOCIÉS DESIGN WORKSHOP
44 rue Fourré Tephitée 44000
tél. 02 40 48 41 42 - fax. 02 40 20 26 18
contact@padw.archi

B.E.T FLUIDES	ALBDO	02 40 89 08 01	B.E.T STRUCTURE	BETAP	02 40 50 81 90
B.E.T CUISINE	BEAU	02 40 29 22 51	B.E.T VRD	ARTELIA	02 28 09 30 70
B.E.T PAYSAGE	ZEPHYR	02 40 47 04 46	B.E.T ACOUSTIQUE	ITAC	02 40 14 01 50

Façades Ouest

N° PLAN
01.11

DATE	LISTE DES MODIFICATIONS

PHASE
DOE

ECHELLE
1/50

REFERENCE
1511-11NE

DATE
03/07/2018

DESSINE PAR
R.Bouby - S.Dufresne