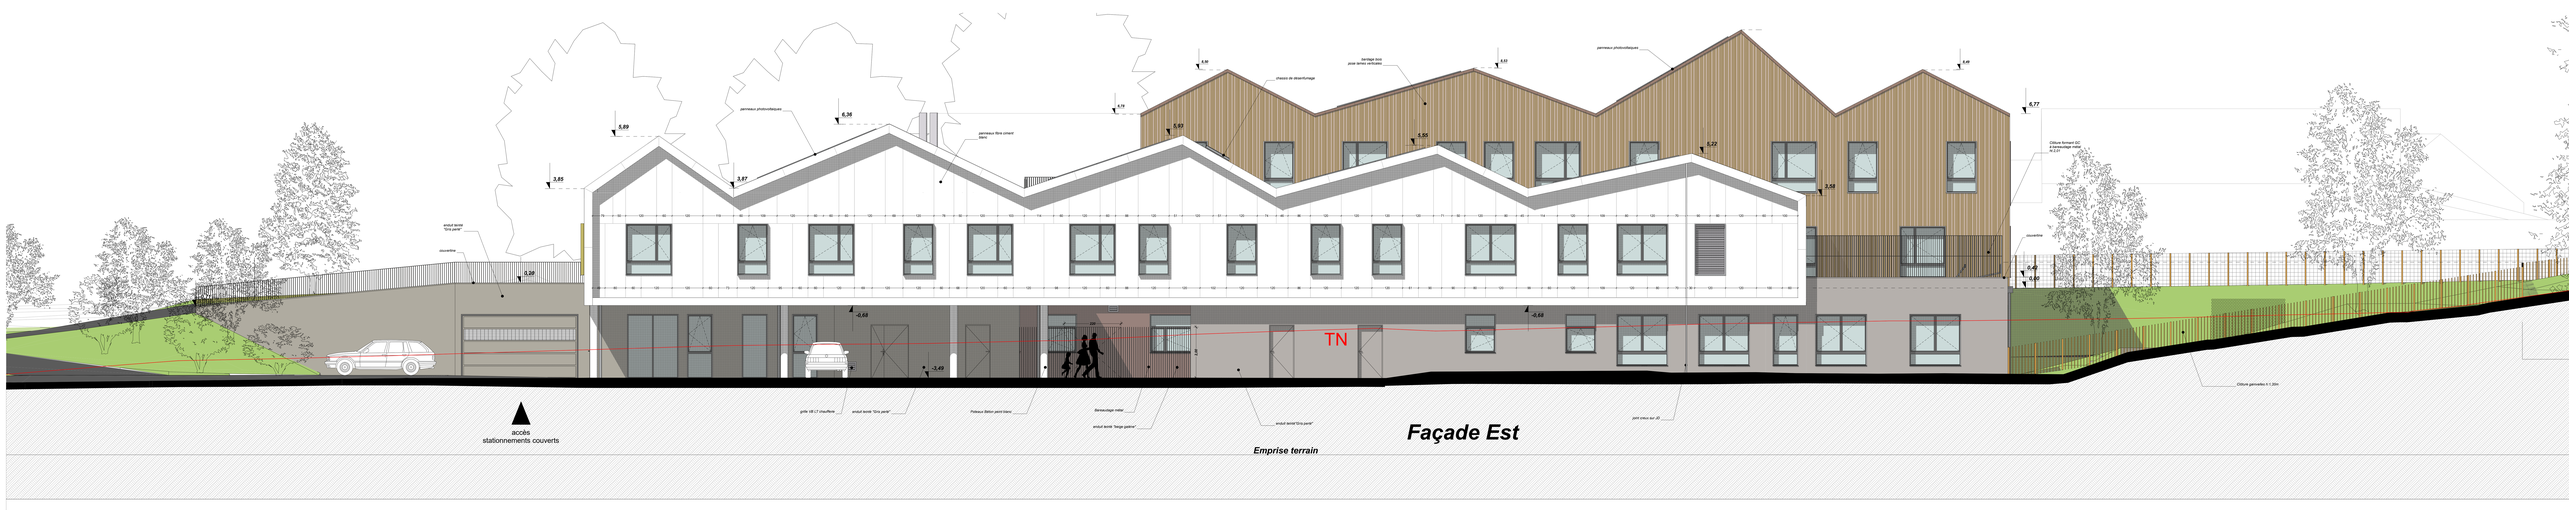

IME Carquefou
Zac de la Fleuriaye 2 à Carquefou

MAÎTRE D'OUVRAGE
Association Œuvres de Pen-Bron
10, rue Gaétan Rondeau - CS 96156 - 44352 - Nantes cedex 2
Tel. 02 40 69 77 40 - Fax. 02 40 69 69 19
Mail. #Courriel client

MAÎTRE D'ŒUVRE
PADW
PELLERIN& ASSOCIÉS DESIGN WORKSHOP
44 rue Fourré Tephinke 44000
tél. 02 40 48 41 42 - fax. 02 40 20 26 18
contact@padw.site.fr

B.E.T FLUIDES	ALBDO 02 40 89 08 01	B.E.T STRUCTURE	BETAP 02 40 50 81 90
B.E.T CUISINE	BGAC 02 40 29 22 51	B.E.T VRD	ARTELIA 02 28 09 52 55
B.E.T PAYSAGE	ZEPHYR 02 40 47 04 46	B.E.T ACOUSTIQUE	ITAC 02 40 14 01 55

Façades Est

N° PLAN
01.12

DATE	LISTE DES MODIFICATIONS

PHASE
DOE
ÉCHELLE
1:50
REFERENCE
1511-11NE
DATE
03/07/2018
DESSINÉ PAR
R.Bouby - S.Dufresne