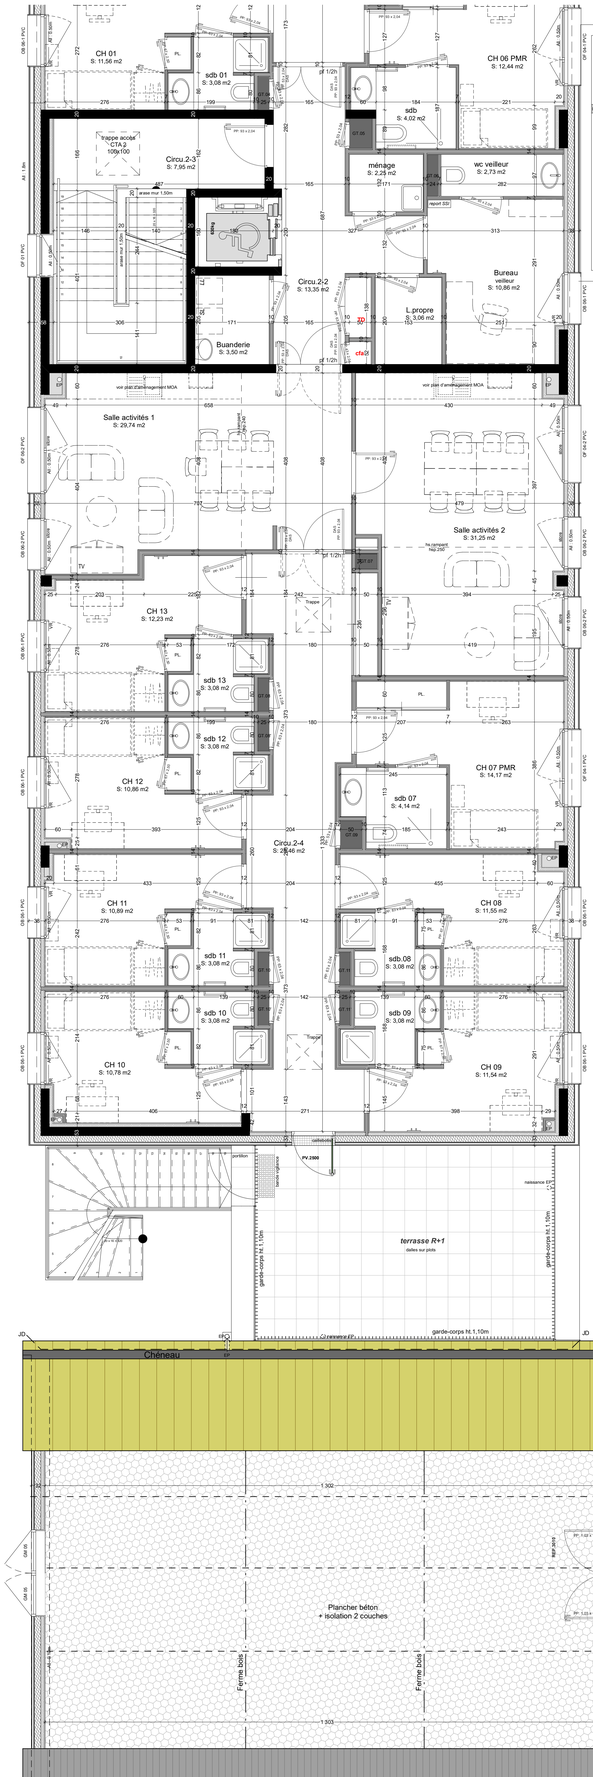

IME Carquefou
Zac de la Fleuriaye 2 à Carquefou

MAITRE D'OUVRAGE	Association Oeuvres de Pen-Bron
	10, rue Gaétan Rondeau - CS 86236 - 44262 - Nantes cedex 2 Tél. 02 40 69 77 48 - Fax. 02 40 69 69 19 Mail. #Courriel client
MAITRE D'OEUVRE	PADW PELLEGRINO ASSOCIÉS DESIGN WORKSHOP 44 rue Fouré Nantes 44000 tél: 02 40 48 41 42 - fax: 02 40 35 26 18 contact@pa-dw.fr

B.E.T FLUIDES	ALDO	02 40 86 06 01	B.E.T STRUCTURE	BETAP	02 40 92 81 00
B.E.T CUISINE	BEGC	02 40 29 22 53	B.E.T VRD	ARTELIA	02 28 09 18 00
B.E.T PAYSAGE	ZEPHYR	02 40 47 04 46	B.E.T ACCOUSTIQUE	ITAC	02 40 14 01 95

Plan R+1 Sud

N° PLAN : **01.5**

DATE	LISTE DES MODIFICATIONS
13/10/2017	modification cloisonnement entre salles d'activité et CH 13

PHASE : **DOE**

ECHELLE : **1:50**

REFERENCE : **1511-11NE**

DATE : **03/07/2018**

DESSINE PAR : R.Boulay - B.Dufresne