Coupe A

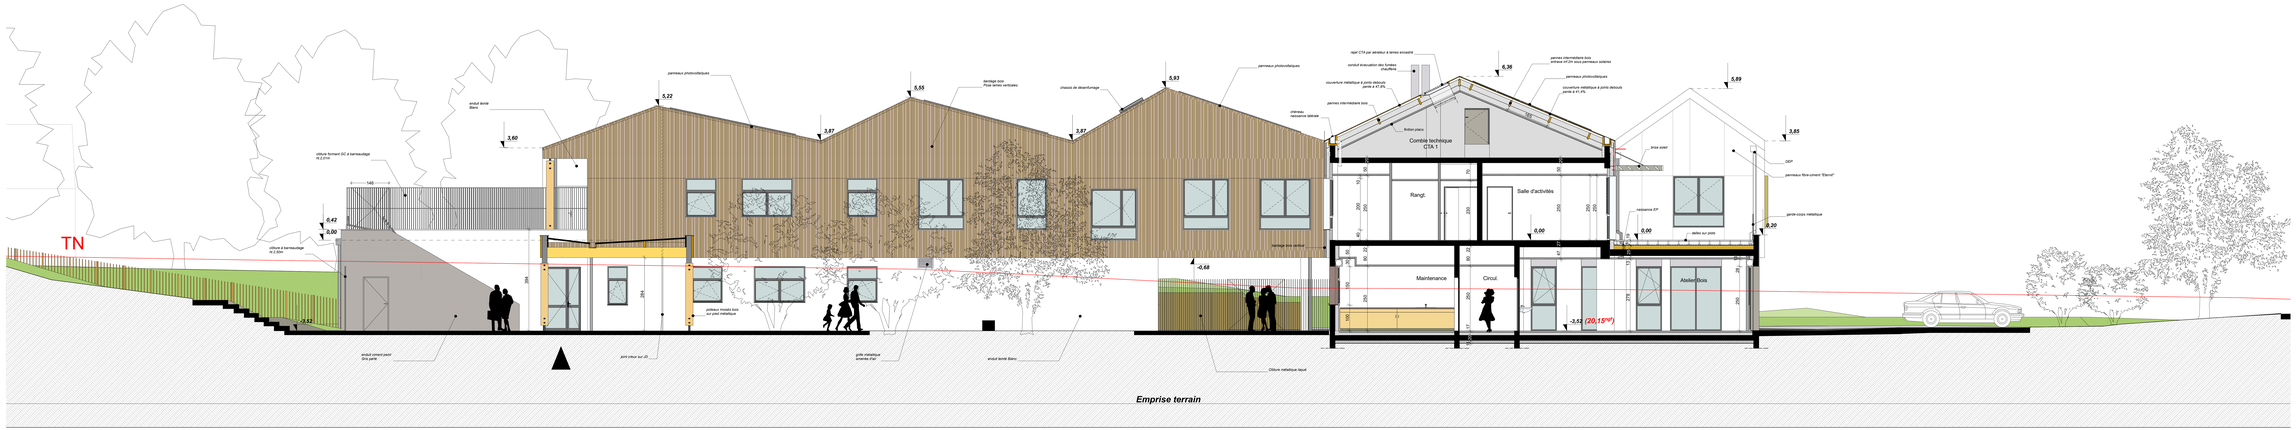

COUPE B

IME Carquefou
Zac de la Fleuriaye 2 à Carquefou

MAITRE D'OUVRAGE
Association Œuvres de Pen-Bron
10, rue Gaétan Rondeau - CS 96536 - 44200 - Nantes cedex 2
Tel. 02 40 69 71 40 - Fax. 02 40 69 69 19
Mail. @Courriel client

MAITRE D'ŒUVRE
PADW
PELLERIN& ASSOCIÉS DESIGN WORKSHOP
44 rue Fourré Tephitée 44000
tél. 02 40 48 41 42 - fax. 02 40 20 26 18
contact@padw.archi

B.E.T FLUIDES	ALSOO	02 40 89 08 01	B.E.T STRUCTURE	BETAP	02 40 52 81 90
B.E.T CUISINE	BEAC	02 40 29 22 70	B.E.T VRD	ARTELIA	02 28 09 52 70
B.E.T PAYSAGE	ZEPHYR	02 40 47 04 46	B.E.T ACOUSTIQUE	ITAC	02 40 14 01 50

Coupes A-B

N° PLAN : **01.7**

DATE	LISTE DES MODIFICATIONS

PHASE : **DOE**

ECHELLE : **1/50**

REFERENCE : **1511-11NE**

DATE : **03/07/2018**

DESSINE PAR : R.Bouby - S.Dufresne