


COUPE D

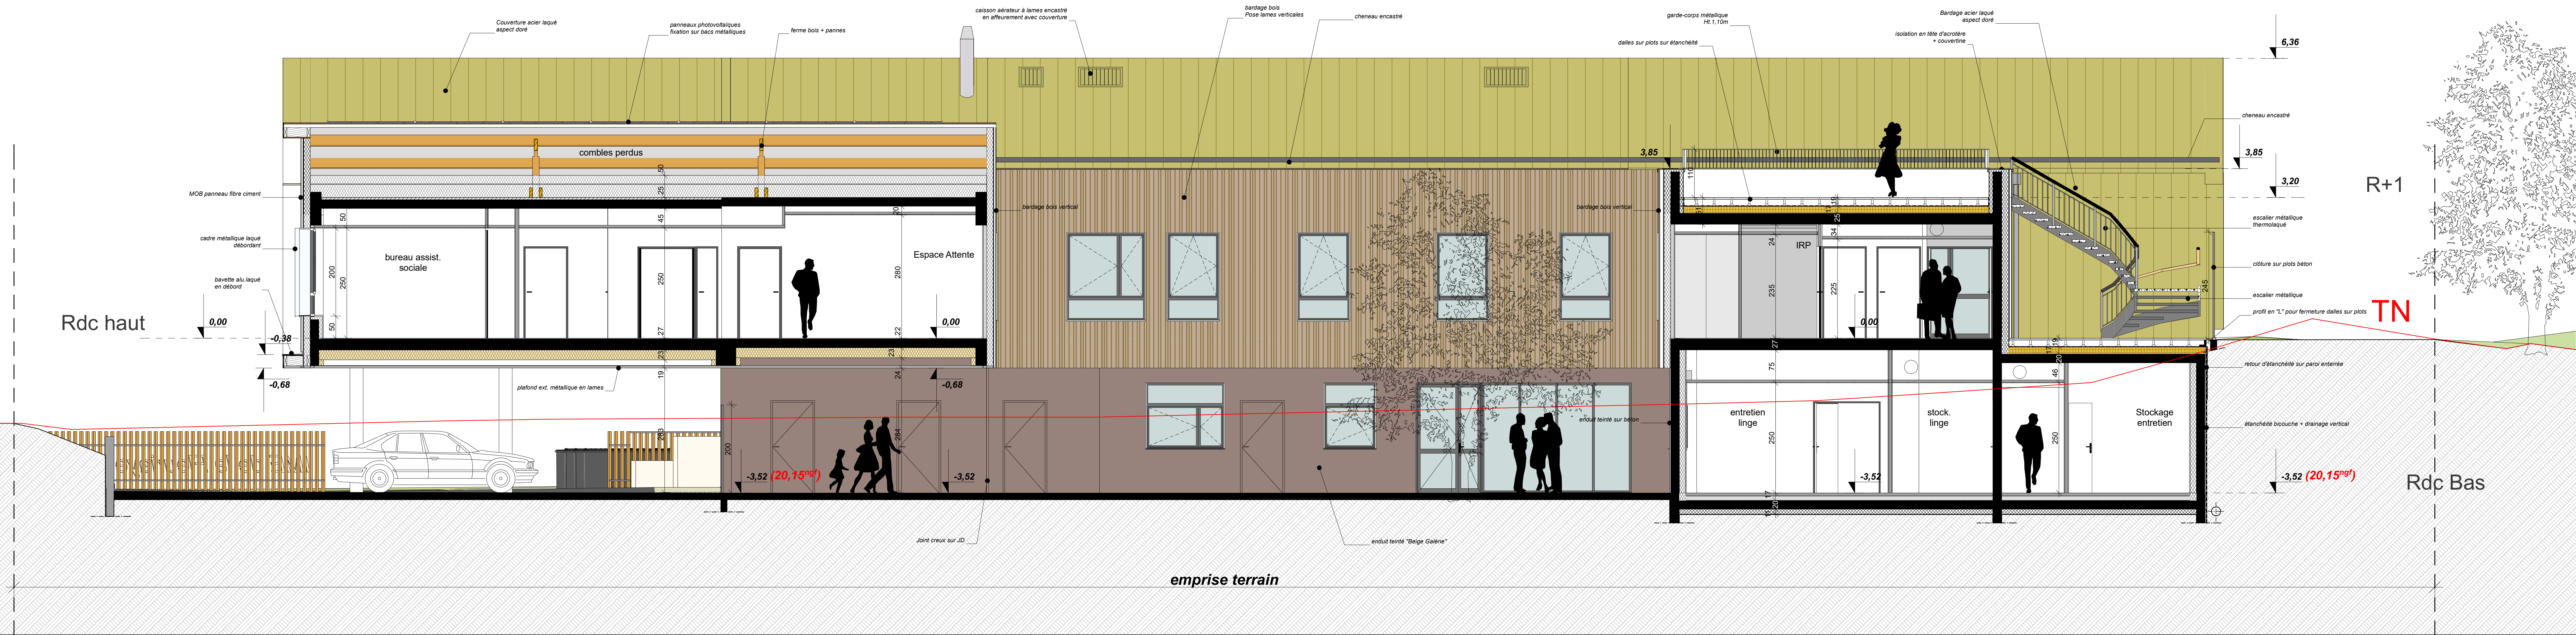

COUPE C

IME Carquefou
Zac de la Fleuriaye 2 à Carquefou

MAÎTRE D'OUVRAGE

Association Oeuvres de Pen-Bron

10, rue Gaston Roudeau - CS 88238 - 44302 - Nantes cedex 2
Tel. 02 40 68 77 48 - Fax 02 40 68 88 19
Mail: KCourmel@pen-bron.fr

MAÎTRE D'OUVRE

PADW

PELLEGRINO ASSOCIÉS
DESIGN WORKSHOP

44 rue Foch Nordes 44000
tel. 02 40 48 41 42 - fax. 02 40 35 26 18
contact@padw.fr

B.ET FLUIDES	ALBOO	02 40 66 00 01	B.ET STRUCTURE	BETAP	02 40 30 01 00
B.ET COURSE	BOGOS	02 40 26 02 53	B.ET VMD	ARTELLA	02 26 06 61 00
B.ET PAYSAGE	ZEPHYR	02 40 47 04 46	B.ET ACOUSTIQUE	ITAC	02 40 14 01 95

Coupes C-D

N° PLAN : 01.8

DATE	LISTE DES MODIFICATIONS	PHASE
		DOE
		ECHELLE : 1:50
		REFERENCE : 1511-11NE
		DATE : 03/07/2018
		DESSINE PAR : R.Boulay - B.Dufresne