


COUPE F

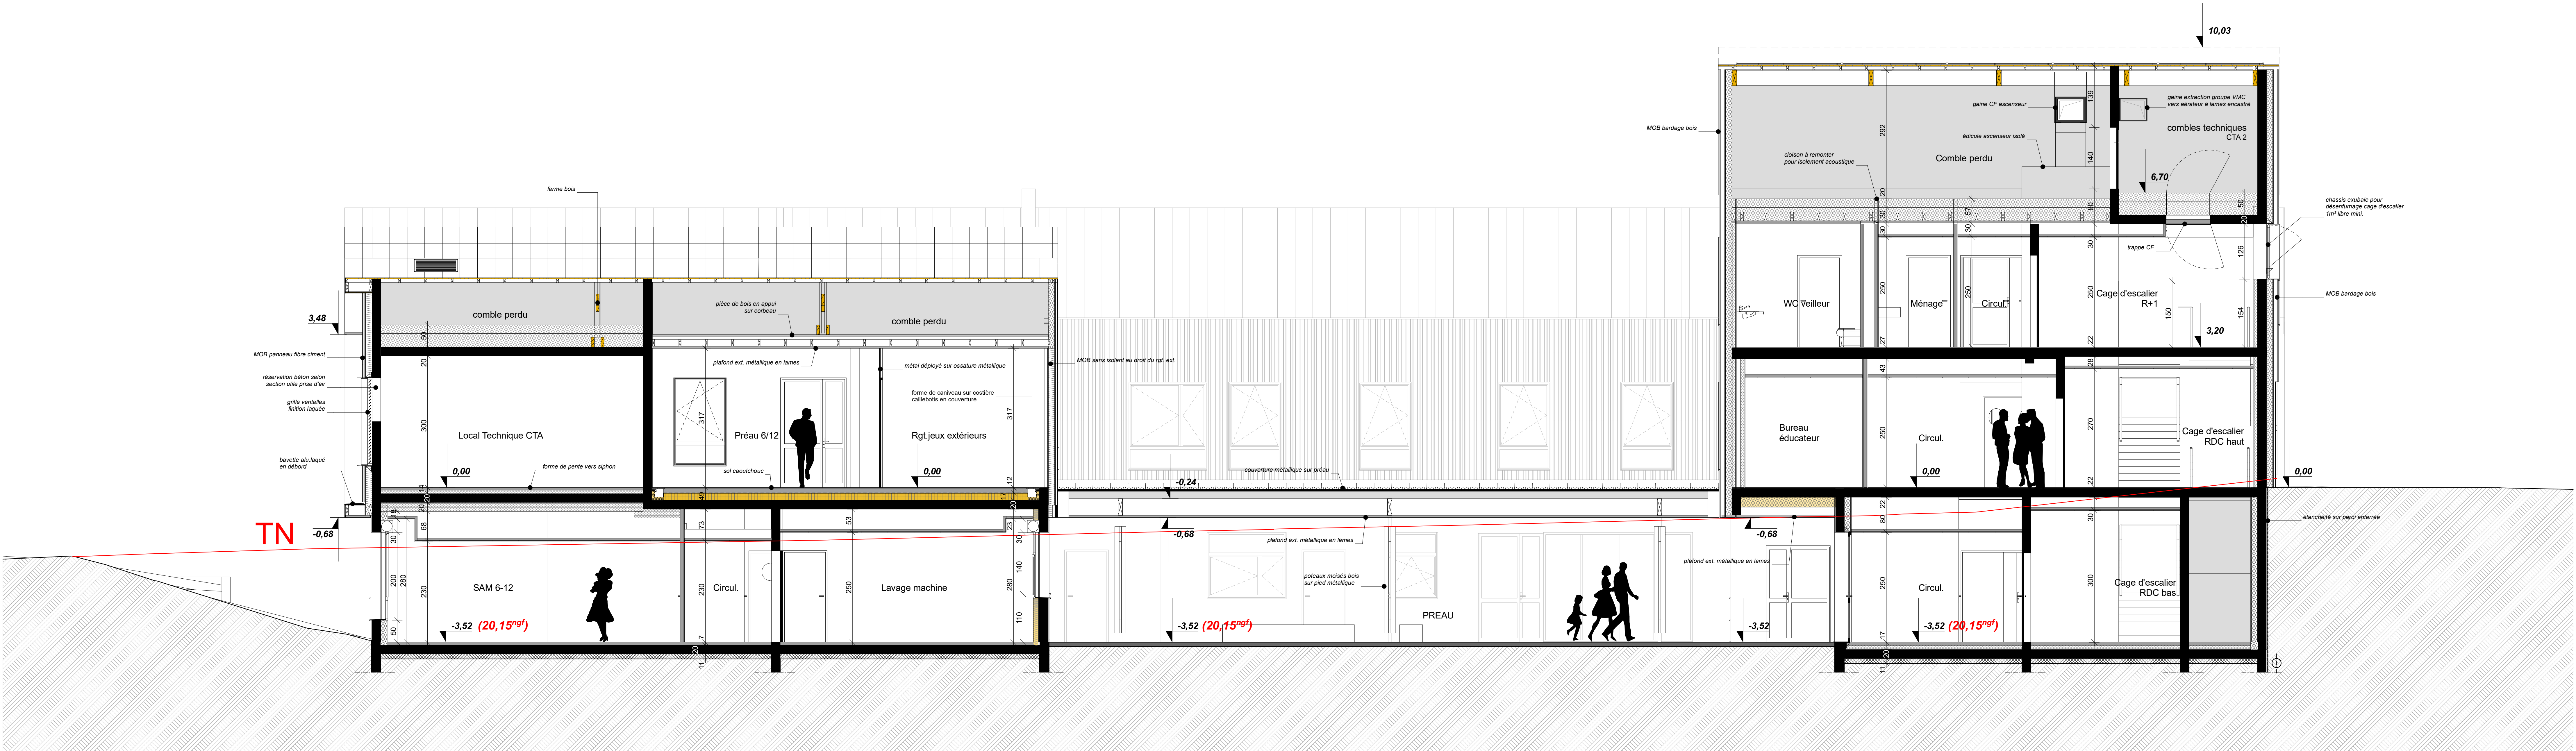

COUPE E

IME Carquefou  
Zac de la Fleuriaye 2 à Carquefou

MAÎTRE D'OUVRAGE

Association Oeuvres de Pen-Bron

MAÎTRE D'ŒUVRE

PADW  
FELLEGRINO ASSOCIATES  
DESIGN WORKSHOP

10, rue Gaston Roudeau - CS 86238 - 44202 - Nantes cedex 2  
Tél. 02 40 69 77 48 - Fax 02 40 69 89 19  
Mail: KCourriel client

44 rue Foch Nordex 44300  
tél. 02 40 48 41 42 - fax 02 40 35 26 18  
contact@paw-dw.fr

B.E.T FLUIDES

ALBIO

02 40 69 90 01

B.E.T COURSE

SECO

02 40 29 02 53

B.E.T PAYSAGE

ZEPHYR

02 40 47 04 46

B.E.T STRUCTURE

BETAP

02 40 32 01 00

B.E.T VMD

ARTELLA

02 26 06 81 00

B.E.T ACOUSTIQUE

ITAC

02 40 14 01 95

Coupes E-F

N° PLAN :  
01.9

DATE

LISTE DES MODIFICATIONS

PHASE

DOE

ECHELLE :  
1:50

REFERENCE :  
1511-11NE

DATE :  
03/07/2018

DESSINE PAR :  
R.Boulay - B.Dufresne